



DIPARTIMENTO DI ARCHITETTURA E DISEGNO INDUSTRIALE
Luigi Vanvitelli

Seconda Università degli Studi di Napoli
Dipartimento di Architettura e Disegno Industriale Luigi Vanvitelli

Corso di laurea in Architettura

Insegnamento: A00102 - ARCHITETTURA DEGLI INTERNI
a.a. 2013/2014

GRUPPO



Coppola Maura



Coppola Chiara




Coppola Noemi Giada

PROGETTO




Bridge Museum

DOCENTE: PROF. ARCH. CLAUDIO GAMBARELLA

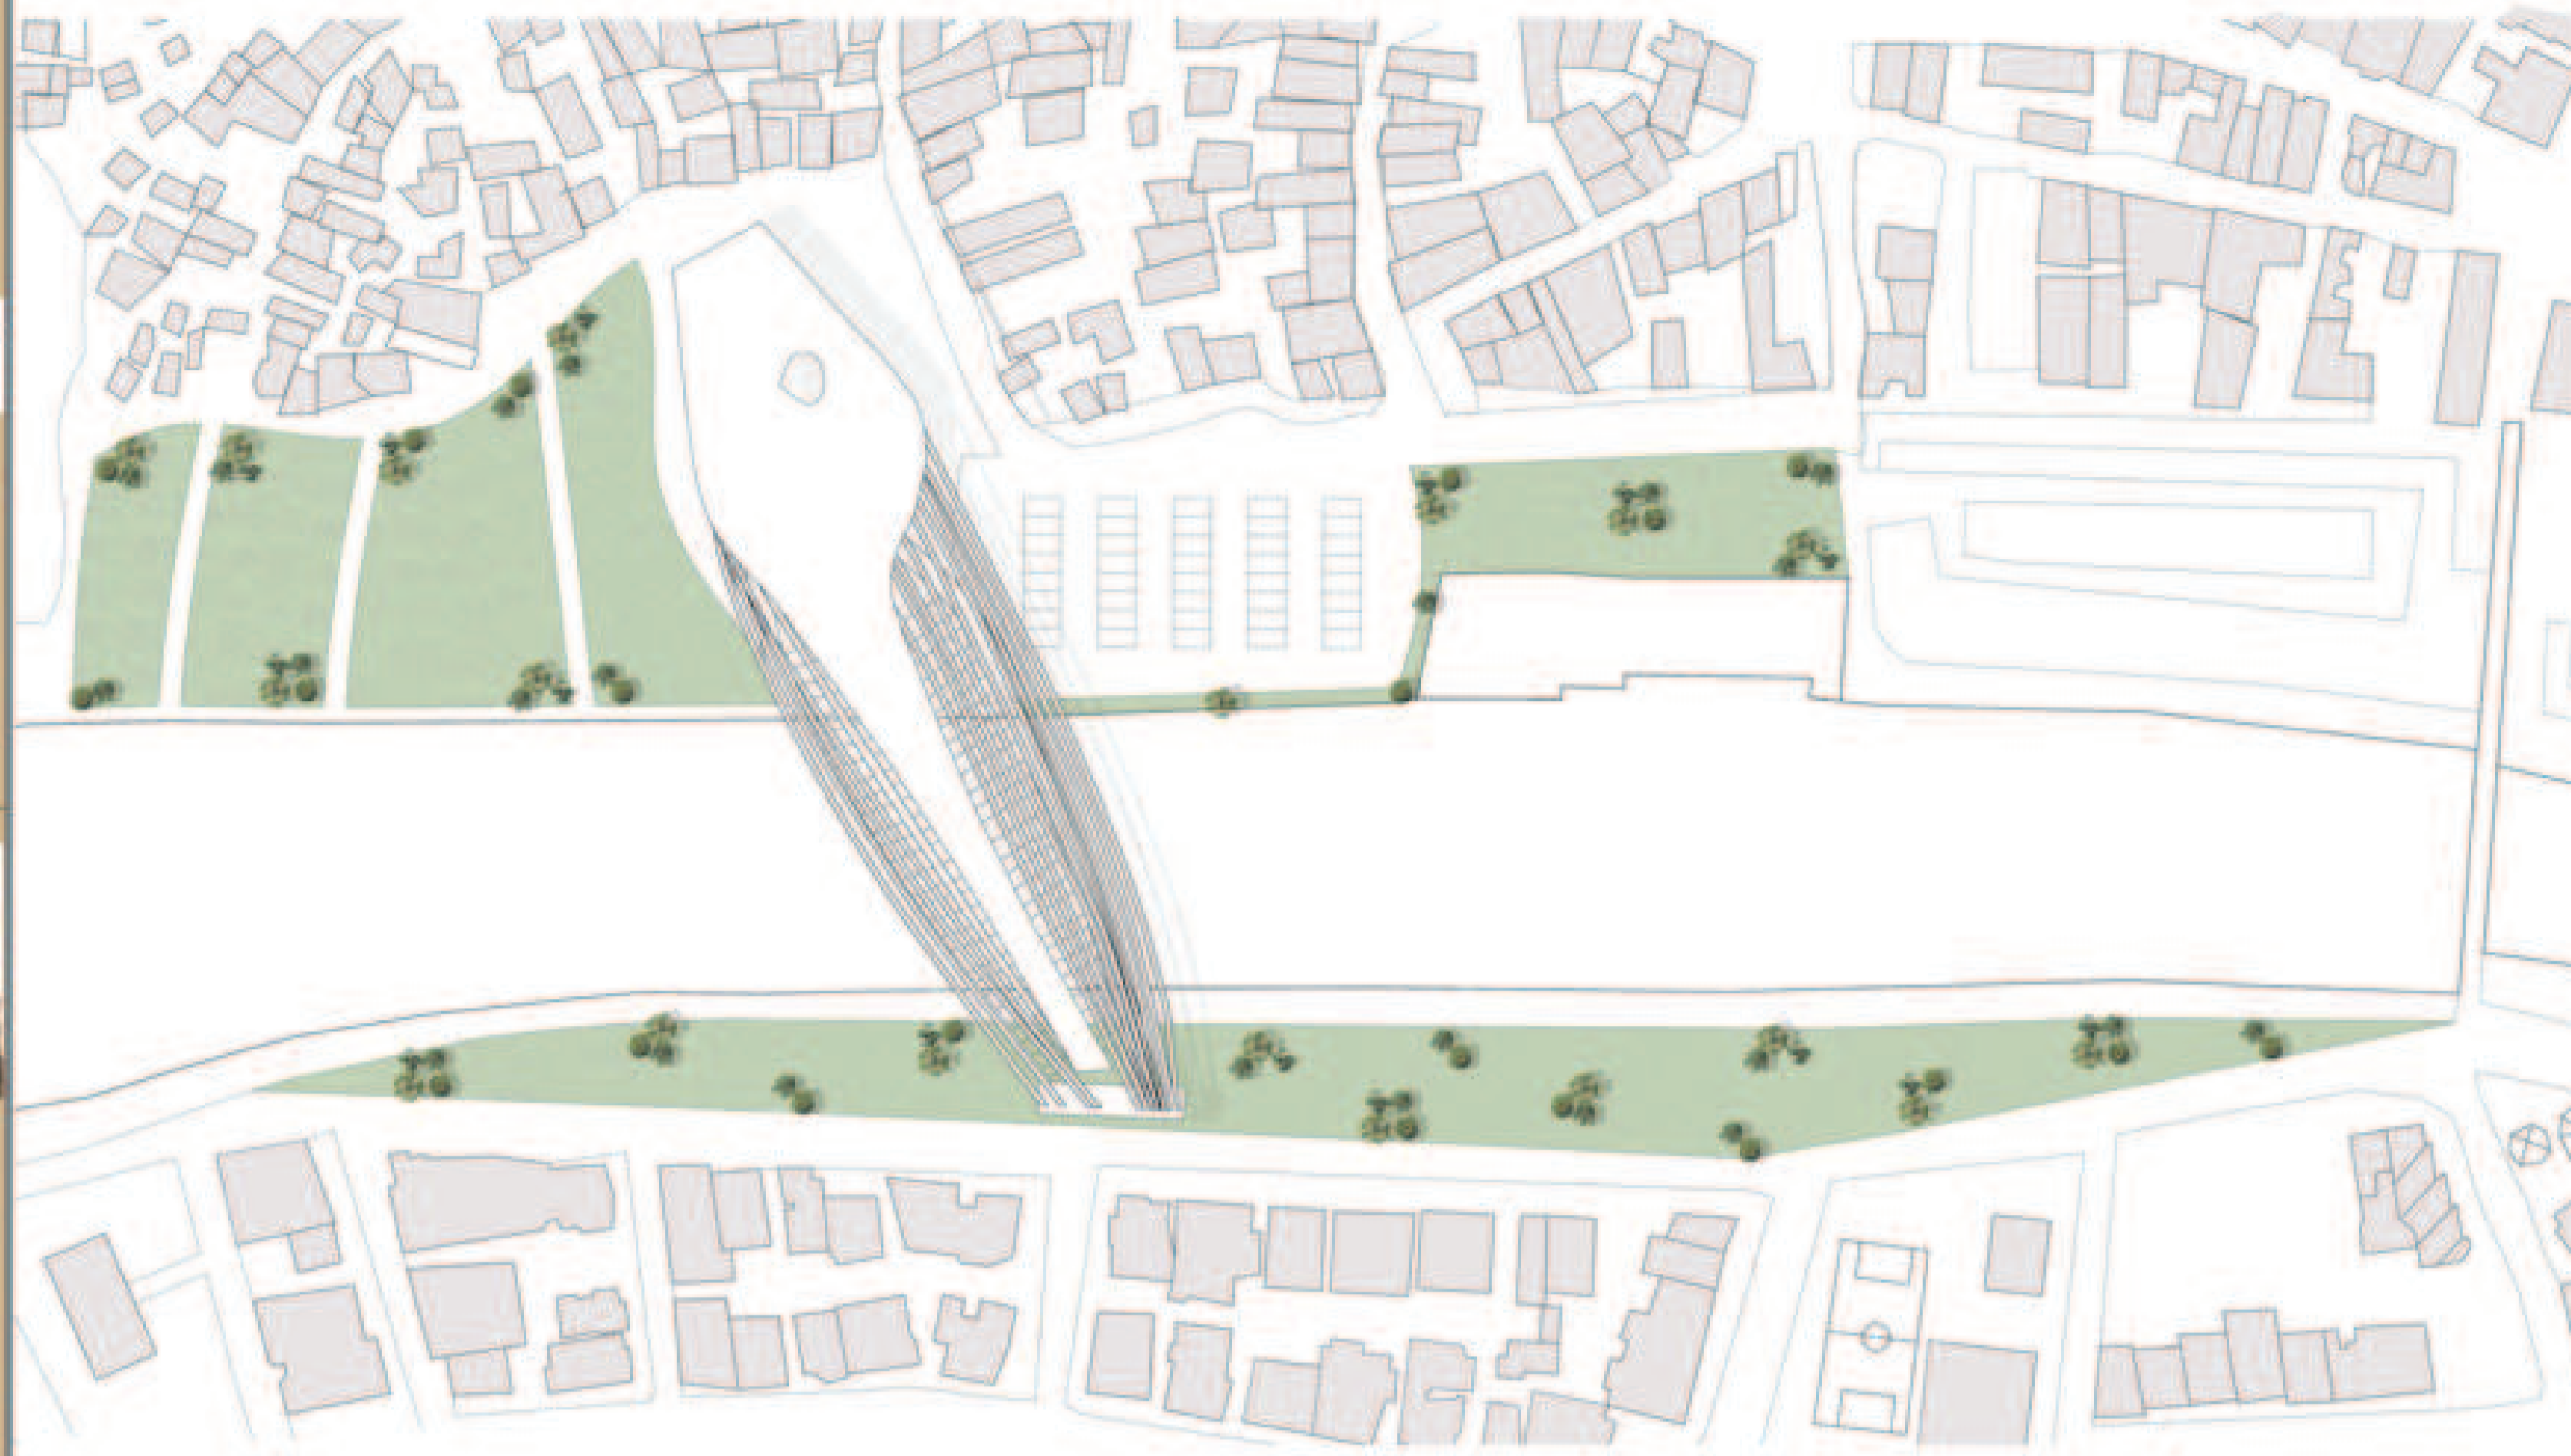


Cover Plant


External View

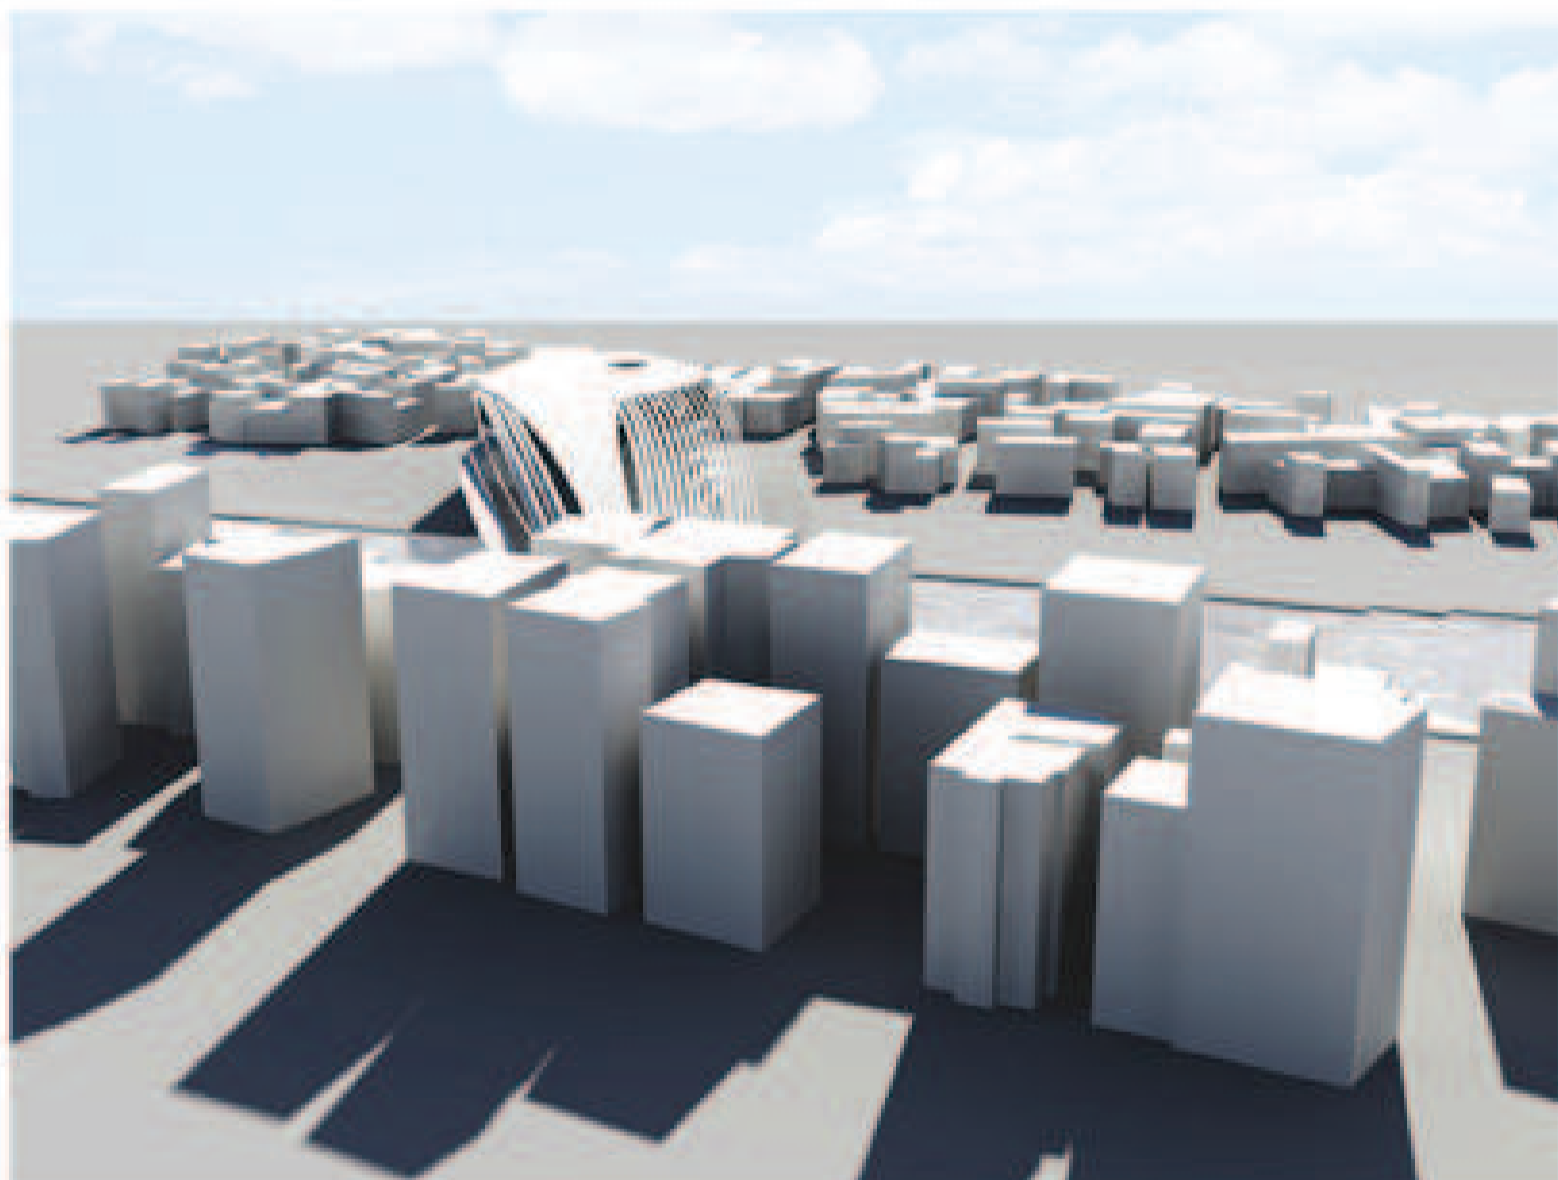


External View

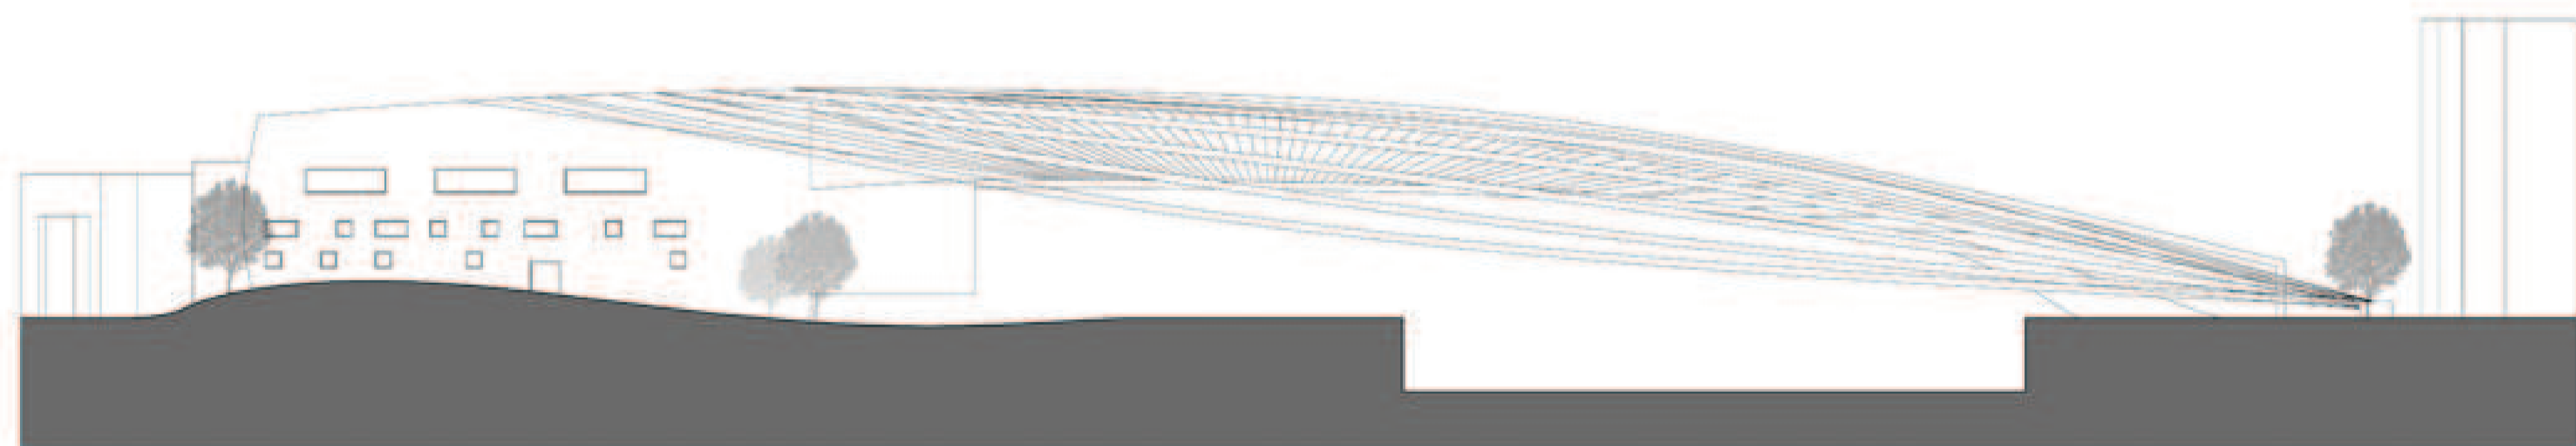

Prospetto Nord_ Prospect North Scale 1:300

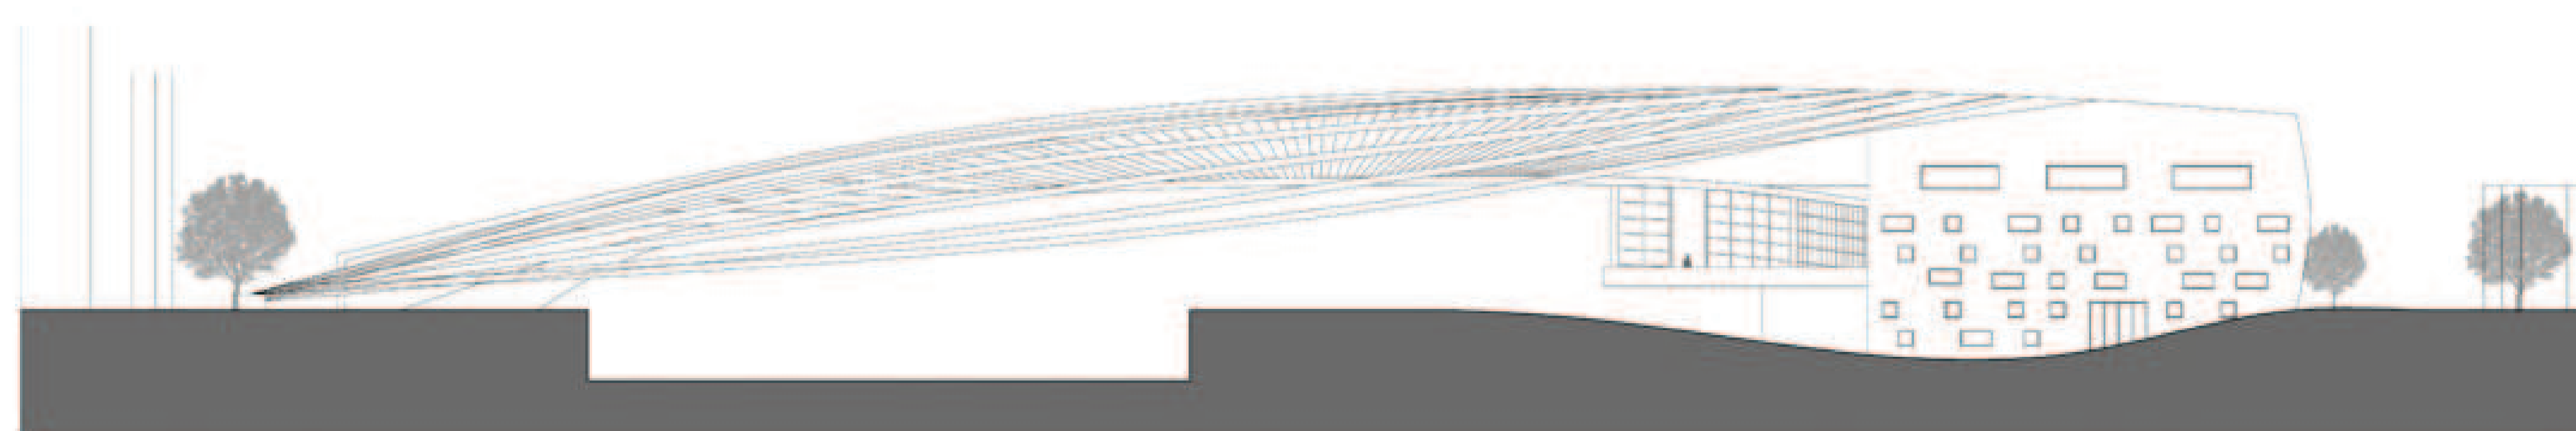

Prospect South Scale 1:300

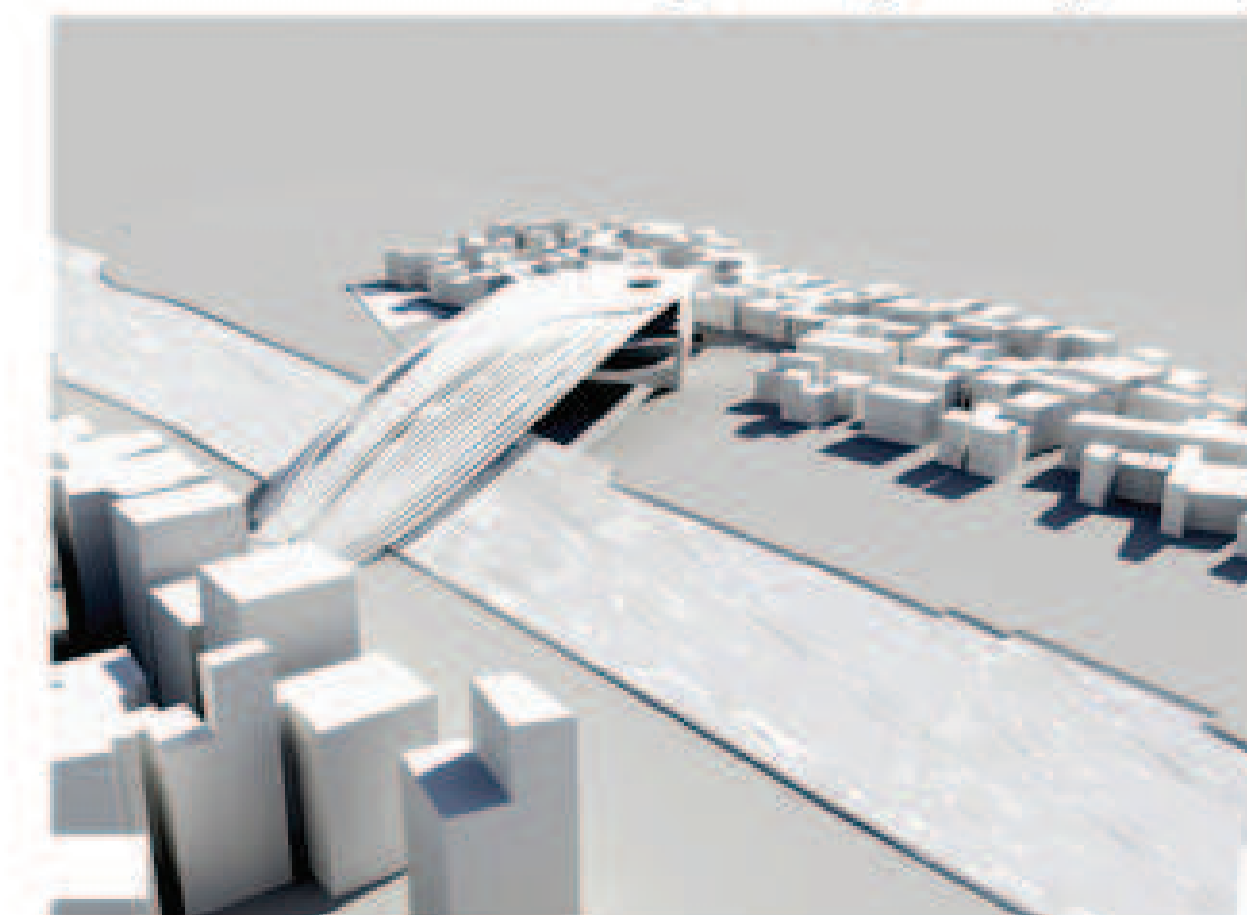

External View