




THE BRIDGE MUSEUM

DIPARTIMENTO DI ARCHITETTURA E DISIGN INDUSTRIALE

Seconda Università degli Studi di Napoli
Dipartimento di Architettura e Design Industriale
Prof. Luigi Vanvitelli
Corso di laurea in Architettura -
Progettazione degli interni e per l'Autonomia
Insegnamento: ABITE - INTERIOR ARCHITETTURA
LA 2015/2016

GRUPPO

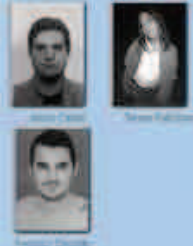

THE BRIDGE MUSEUM



DOCENTE: PROF. ARCH. CLAUDIO GAMBARELLA





SEZIONE A-A'



SEZIONE B-B'



SEZIONE C-C'

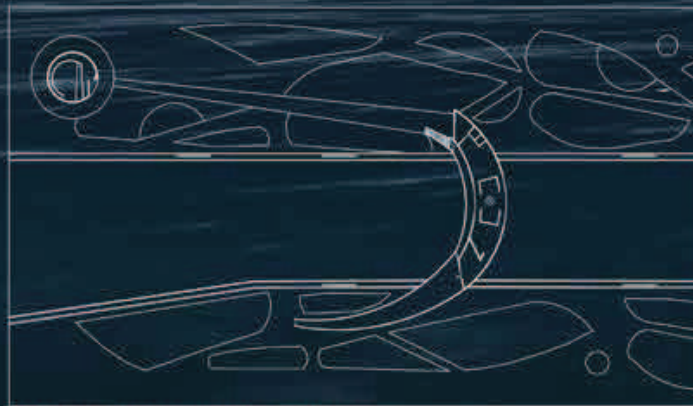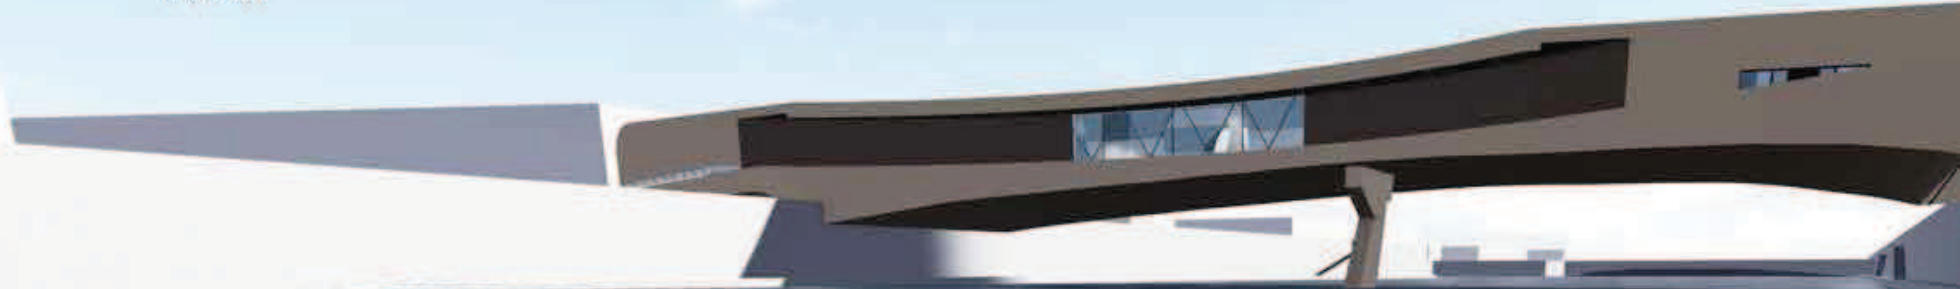

INQUADRAMENTO TERRITORIALE SCALA 1:500



PROSPETTO LATERALE SCALA 1:100



PROSPETTO FRONTALE SCALA 1:100



PIANTA SCALA 1:100

